



Neubau mediwe GmbH / BA III
Ansicht NW

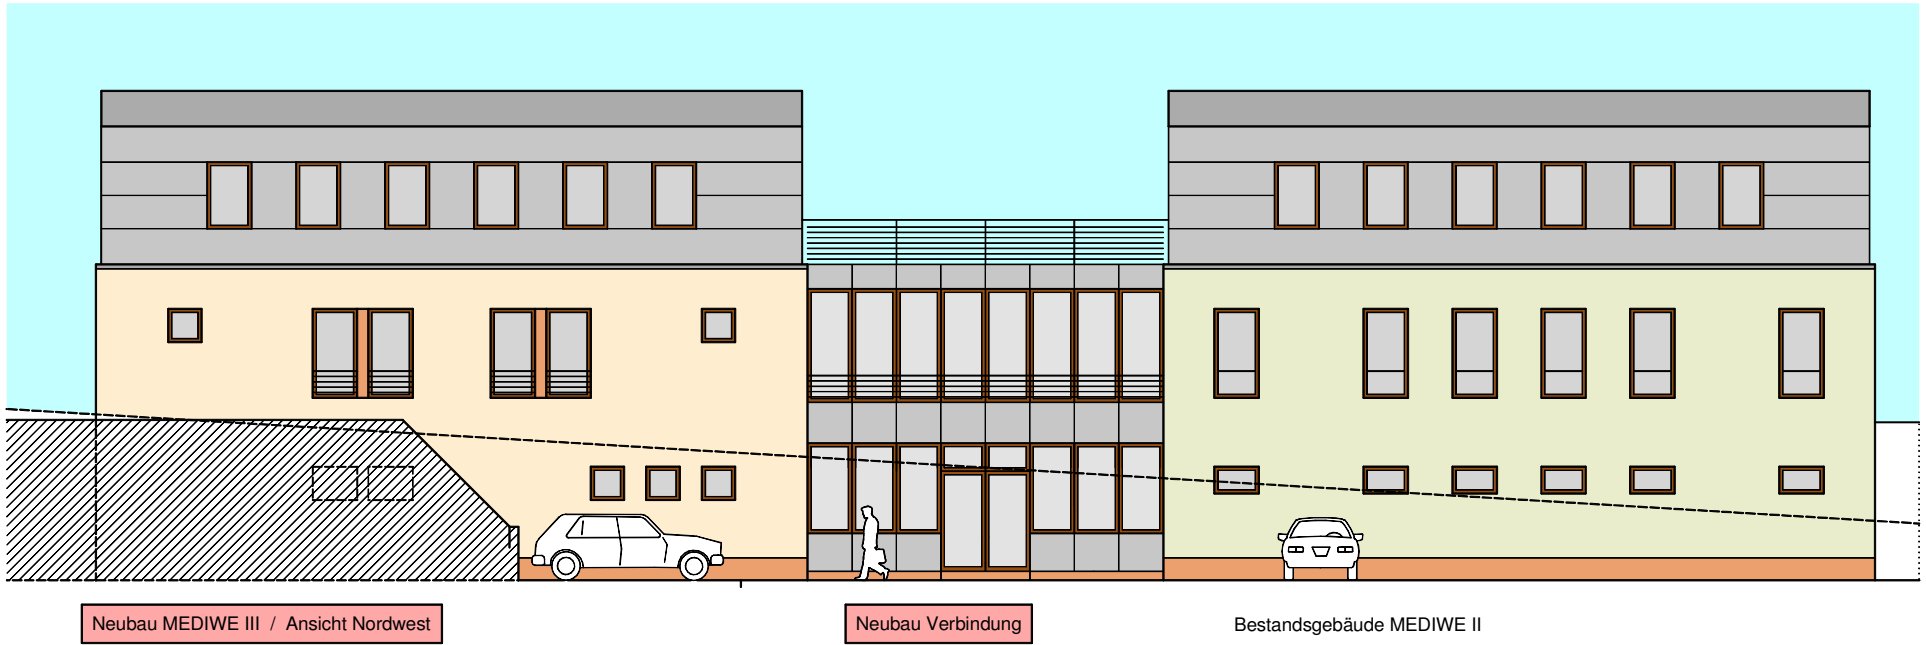

Neubau mediwe GmbH / BA III
Ansicht SO

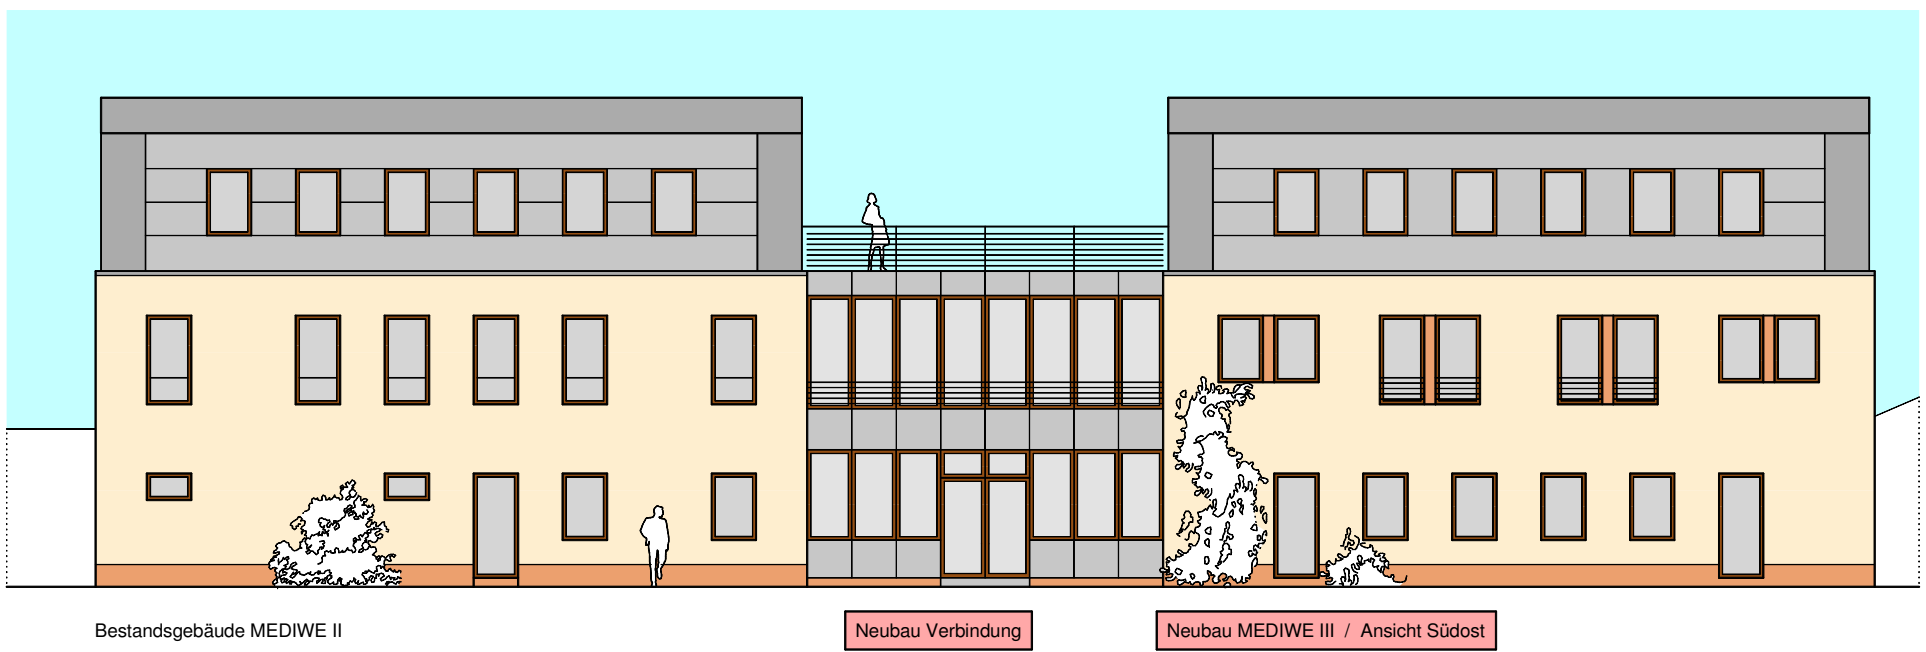

Neubau mediwe GmbH / BA III
Ansicht NO

