


Neubau mediwe GmbH / BA III  
 Grundriss EG

Erweiterungsbau BA III neu

Zwischenbau neu

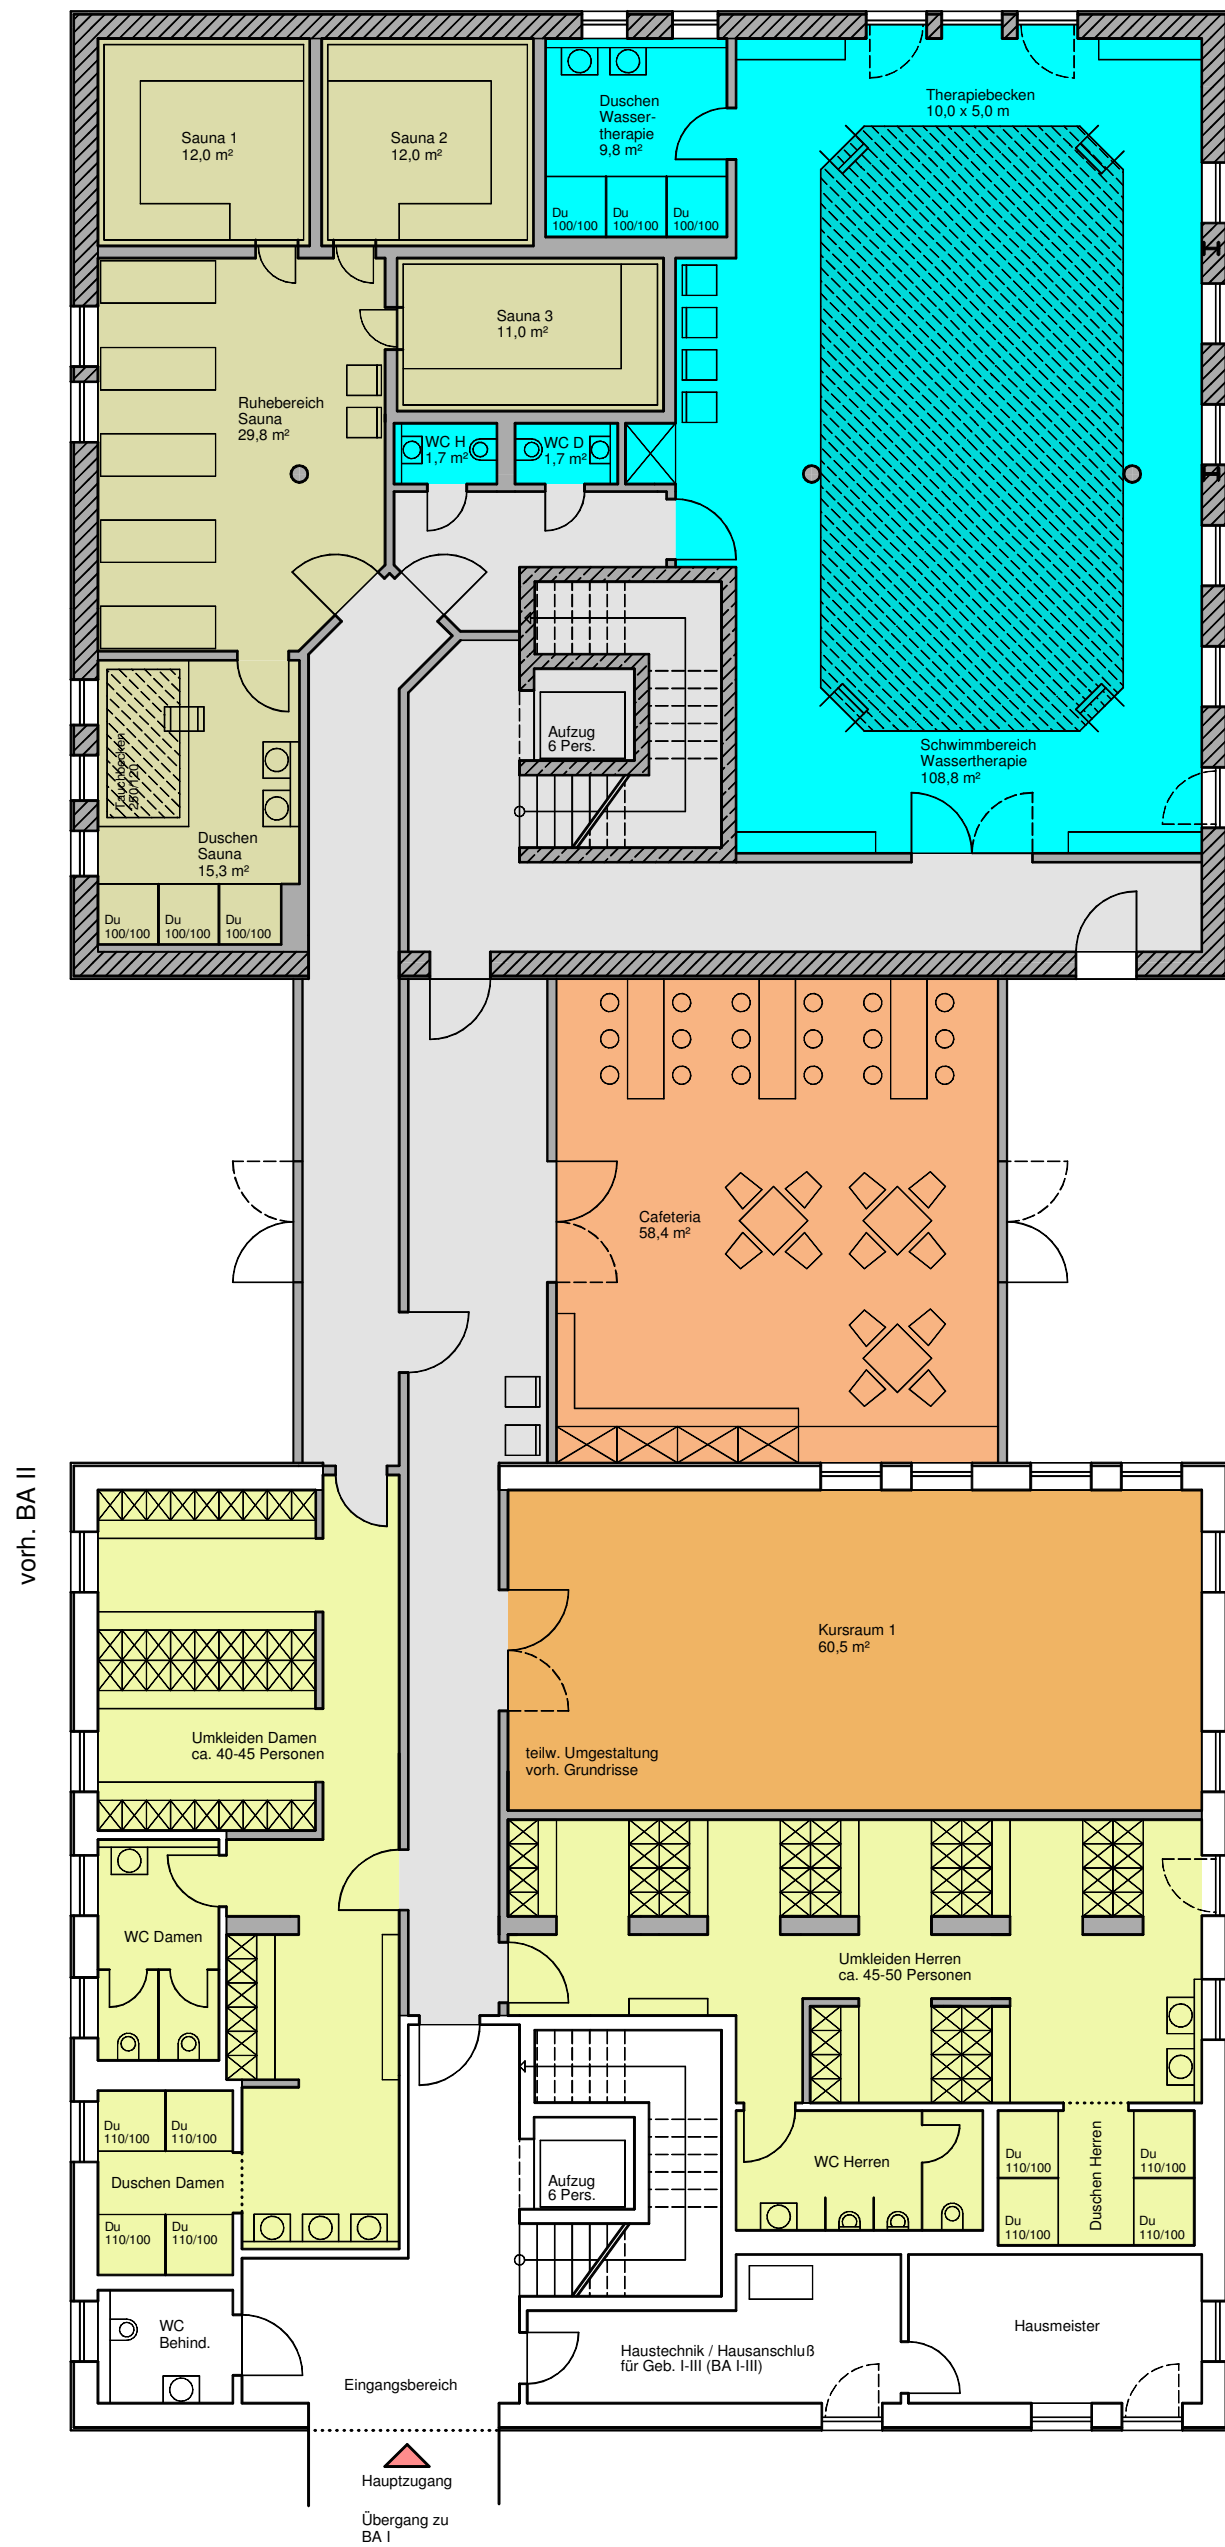

vorh. BA II

Eingangsbereich  
 Hauptzugang  
 Übergang zu BA I